



EVROPSKÁ UNIE
Evropský fond pro regionální rozvoj
Integrovaný regionální operační program



MINISTERSTVO
PRO MÍSTNÍ
ROZVOJ ČR

V Praze dne 9. 8. 2018

Vysvětlení zadávací dokumentace č. 12

Jako osoba pověřená výkonem zadavatelských činností Vám sděluji vysvětlení k zadávací dokumentaci ve věci níže uvedené veřejné zakázky:

Název zadavatele:	Střední škola – Podorlické vzdělávací centrum, Dobruška
Sídlo zadavatele:	Pulická 695, 518 01 Dobruška
Název veřejné zakázky:	Výstavba objektu pro teoretickou a praktickou výuku odborného výcviku - Dobruška
Druh zadávacího řízení:	Otevřené řízení

Otázka č. 1

Znění dotazu

Ve výkazu výměr vytápění - uзнatelné náklady, položky 11-14 je specifikována tepelná izolace. Tloušťka tepelné izolace dle našeho názoru nesplňuje parametry vyhlášky č. 193/2007. Bude i přes tento nesoulad s normou požadována v PD jmenovaná tloušťka izolací?

Znění odpovědi

Jedná se o PE izolaci potrubí vedeného v konstrukcích, větší dimenze izolací pro takto vedené rozvody se nevyrábí a také by se do konstrukce nedala osadit.

Otázka č. 2

Znění dotazu

Ve výpisu dveří chybí specifikace dveří ozn. 26, 27 a 28. Žádáme o doplnění.

Znění odpovědi

Projektant požadované doplnění odevzdal a není v jeho kompetenci kontrolovat a doplňovat zveřejněnou dokumentaci pro provádění stavby.

Otázka č. 3

Znění dotazu

V Zadávací dokumentaci je jako nášlapná vrstva některých podlah uvedena epoxidová plastbetonová stěrka. Dle našeho názoru tato stěrka není vhodná jako finální, nášlapná vrstva. Tato stěrka se běžně používá jako podkladní nosná epoxidová vrstva pod finální probarvené uzavírací epoxidové stěrky.



Jmenovaná stěrka nemá zcela "uzavřenou" povrchovou strukturu a je poměrně hrubá. Protiskluzné vlastnosti tato stěrka splňuje. Bude v PD specifikovaná stěrka skutečně jako poslední, nášlapná vrstva?

Znění odpovědi

Jedná se o systémové řešení průmyslových podlah, systém z epoxidových materiálů o tloušťce 5 mm s protiskluzným povrchem. Nosná vrstva systému je aplikována z plastbetonu - směs epoxidové pryskyřice a křemičitého písku. Finální úprava bude dle konkrétní certifikované skladby zvoleného výrobce s ohledem na barevnost (dle RAL), kterou určí samotný stavebník.

Otázka č. 4

Znění dotazu

Ve vysvětlení zadávací dokumentace č. 5 se píše o doplnění projektové dokumentace o protisněhová opatření (odpověď na otázku č. 1). Domníváme se však, že protisněhová opatření v dokumentaci stále nejsou obsažena. Žádáme o doplnění.

Znění odpovědi

Projektant požadované doplnění odevzdal a není v jeho kompetenci kontrolovat a doplňovat zveřejněnou dokumentaci pro provádění stavby.

Otázka č. 5


Znění dotazu

Ve vysvětlení zadávací dokumentace č. 5 se píše o "ilustrativních detailech" krytiny a střešního pláště (odpověď na otázku č. 2). Domníváme se však, že žádné detaily (a to ani ilustrativní) v dokumentaci stále nejsou obsaženy. Žádáme o doplnění.

Znění odpovědi

Projektant požadované doplnění odevzdal a není v jeho kompetenci kontrolovat a doplňovat zveřejněnou dokumentaci pro provádění stavby.

Linda Robovská
Veřejné zakázky s.r.o.

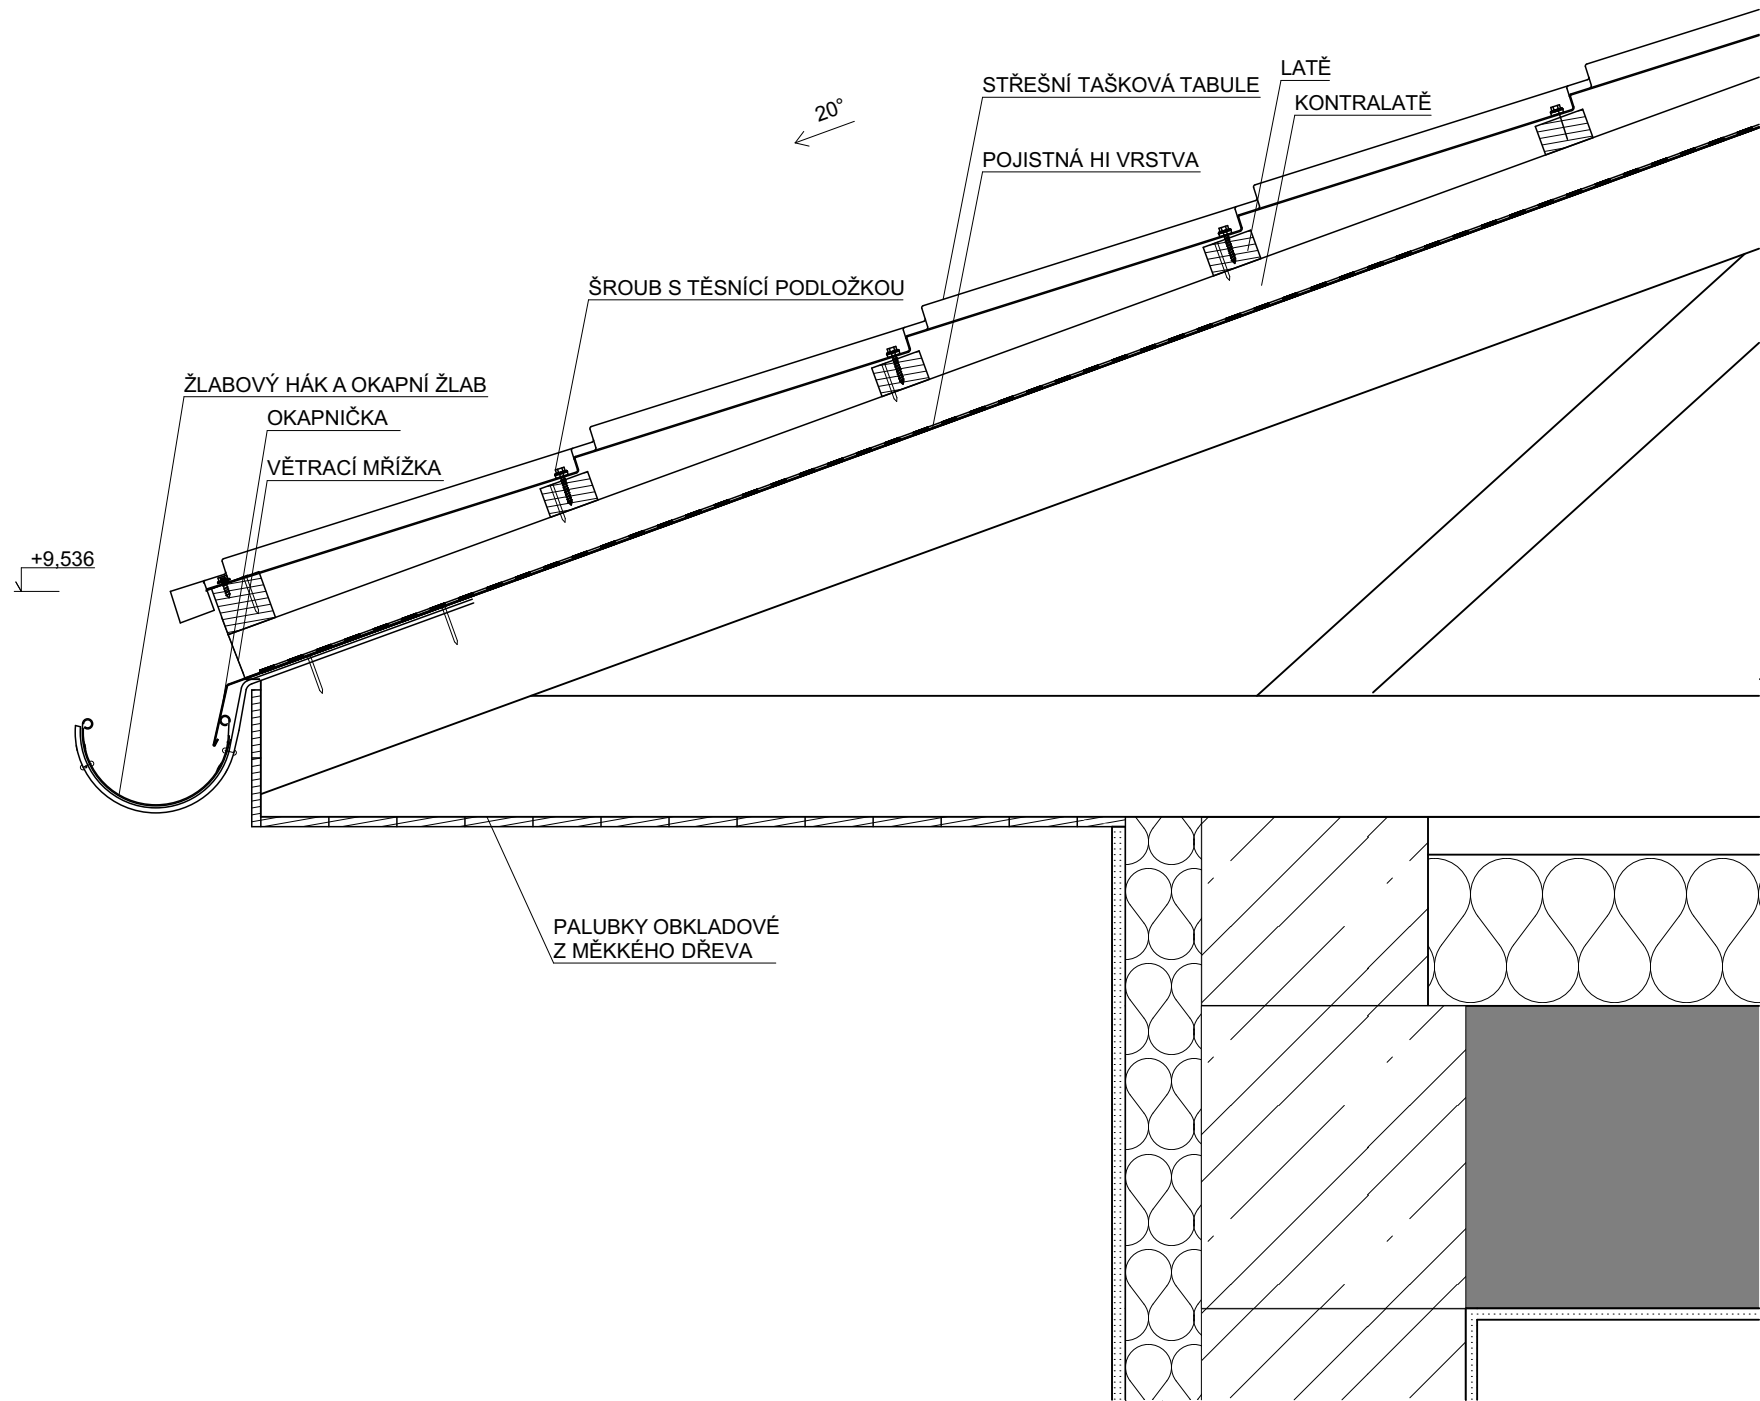

- SKLADBA STŘECHY**
- LEHKÁ PLECHOVÁ STŘEŠNÍ KRYTINA, Z OCELOVÉHO PLECHU tl. 0,6 mm, VÝŠKA VLNY 42 mm, HMOTNOST 5kg/m², POJISTNÁ VODNÍ DRÁŽKA
 - LATĚ, 40x60 mm, (jehličnaté řezivo, střešní latě impregnované, rozteč latí 400mm)
 - KONTRALATĚ, 50x80 mm, (jehličnaté řezivo, střešní latě impregnované)
 - POJISTNÁ HYDROIZOLAČNÍ VRSTVA
 - DŘEVĚNÝ VAZNÍK - NAVRŽEN PODLE KONKRETNÍHO DODAVATELE

- TEPELNÁ IZOLACE, DESKY Z ČEDIČOVÉ VLNY, $\lambda = 0,038 \text{ W/m.K}$, tl. 200 mm
- PŘEDPJATY STROPNÍ PANEL tl. 400 mm
- PODHLED

- ÚPRAVAPOVRCHU OBVODOVÉ STĚNY**
- SILIKÓNOVÁ RYHOVANÁ OMÍTKA BAREVNÁ, PENETRACE POVRCHU, tl. 3mm
 - EXTERIÉROVÁ OMÍTKA TEPELNĚIZOLAČNÍ, SKLOTEXTILNÍ SÍŤOVINA, tl. 15 mm

- VĚNEC**
- ŽELEZOBETONOVÝ VĚNEC, v. 250 mm, C20/25, třída prostředí XC1, krytí 25 mm, B500B, horní výztuž 2x 16 mm, dolní výztuž 2x 16 mm, třmínky 8/150

- OBRUČOVÝ VĚNEC**
- PO MONTÁŽI STROPNÍCH DÍLCŮ SE PROVEDE ZÁLIVKA SPÁR MEZI PANELY A ŽB VĚNEC V ÚROVNI STROPNÍCH PANELŮ


VŠECHNY VĚNCE BUDOU ZATEPLENY EPS (s grafitem), $\lambda=0,031 \text{ W/m.K}$, tl. 100 mm

- POZNÁMKY:**
- POJISTNÁ HYDROIZOLAČNÍ VRSTVA SE SLEPENÝMI PŘESAHY, KONTRALATĚ PODTĚSNĚNÉ PÁSKOU
 - PODBITÍ VAZNÍKU PALUBKAMA, OCHRANNÝ NÁTĚR PALUBEK
 - PODOKAPNÍ ŽLAB Z OBOUSTRANNĚ LAKOVANÉHO PLECHU, š. 190 mm (r.š. 400 mm)
 - VZDÁLENOST LATÍ BUDE URČENA PO VÝBĚRU KONTRÉTNÍHO TYPY KRYTINY

UVEDENÝ DETAIL JE POUZE ILUSTATIVNÍ, BUDE UPRAVEN DODAVATELEM STAVBY PO URČENÍ KONKRETNÍHO DODAVATELE STŘEŠNĚ KRYTINY A STŘEŠNÍ KONSTRUKCE (PRO KONKRETNÍ TYPY VYBRANÝCH PRVKŮ A VÝROBKŮ)

0,000 = 278,500 m n.m. Bpv

ARCHITEKTONICKO-PROJEKTOVÝ ATELIER VAMBERK s.r.o PROJEKTOVÉ A VÝTVARNÉ PRÁCE - REALITNÍ KANCELÁŘ INŽENÝRSKÁ ČINNOST - KOUPE A PRODEJ ZBOŽÍ SMETANOVO NÁBŘEŽÍ 180 517 54 VAMBERK IČ : 64255727 TEL.: +420 494 544 151 DIČ : CZ 64255727 e-mail: apa-vamberk@volny.cz		KRESLIL: VYPRACOVAL: ZODP. PROJEKTANT: KONTROLOVAL: KRAJ: KRÁLOVÉHRADECKÝ	Ing. et Ing. MARTINA KOZÁKOVÁ Ing. STANISLAV LEJSEK OÚ:DOBRUŠKA
OBJEDNATEL: Střední škola - Podorlické vzdělávací centrum, Pulická 695, 518 01 Dobruška		STAVEBNÍ ÚŘAD: DOBRUŠKA	
MÍSTO STAVBY: Areál Podorlické vzdělávací centrum, Pulická 695, 518 01 Dobruška		FORMÁT DATUM STUPEŇ Č. ZAKAZKY ARCH. Č. KÓTY V	2 × A4 03.2018 DPS K/001/2018 0600172 mm
NÁZEV: DOBRUŠKA OBJEKT VÝUKY		PARÉ Č. 1	
OBJEKT: SO 01 - OBJEKT VÝUKY ČÁST:			
DRUH DOKUMENTU: DETAIL OKAPU		ZMĚNA: 1:10	ČÍSLO DOKUMENTU: 01

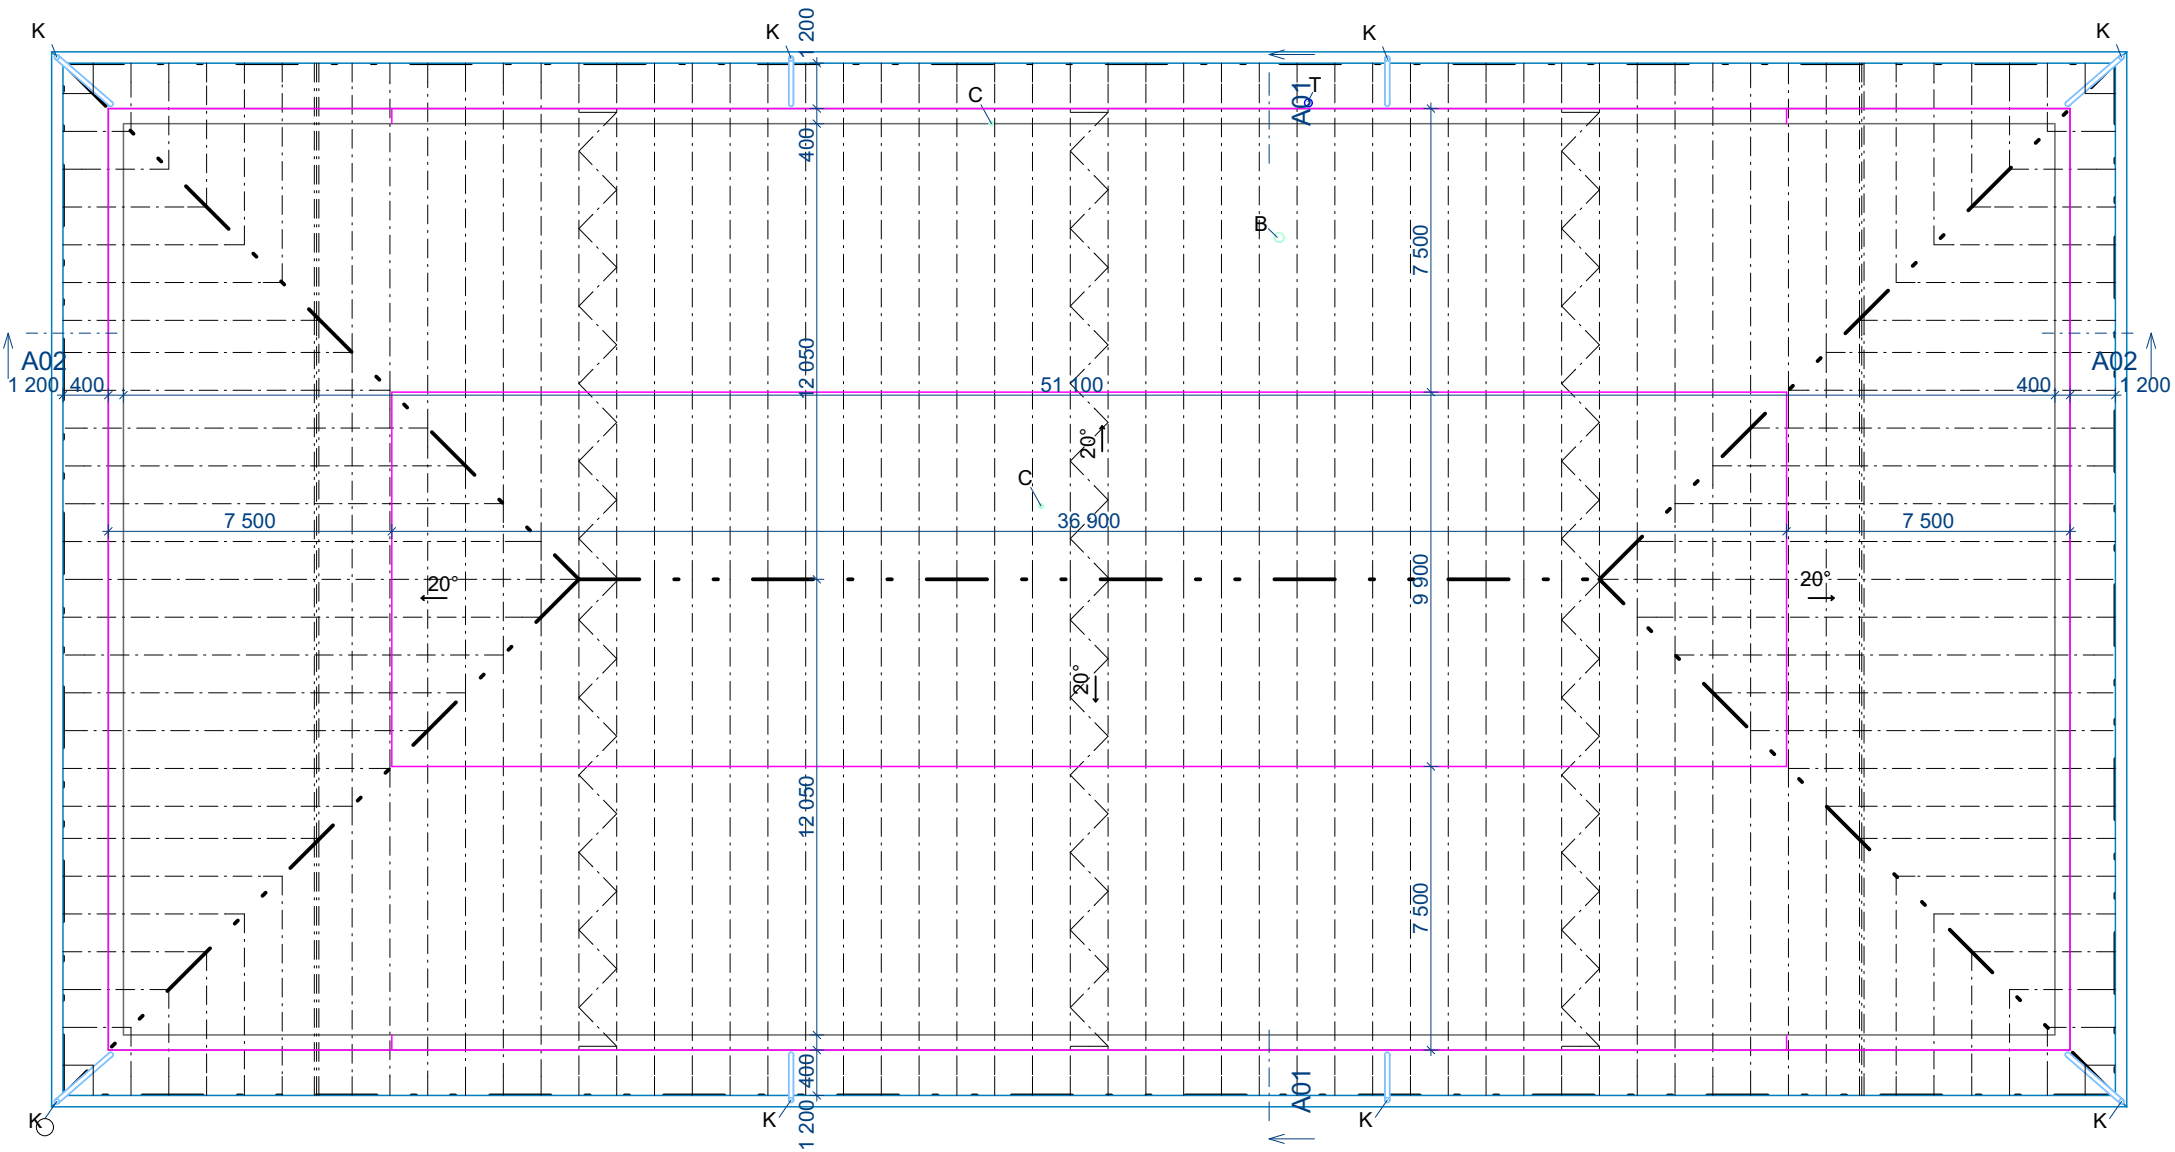


- SKLADBA STŘECHY**
- LEHKÁ PLECHOVÁ STŘEŠNÍ KRYTINA, Z OCELOVÉHO PLECHU tl. 0,6 mm, VÝŠKA VLNY 42 mm, HMOTNOST 5kg/m², POJISTNÁ VODNÍ DRÁŽKA
 - LATĚ, 40x60 mm, (jehličnaté řezivo, střešní latě impregnované, rozteč latí 400mm)
 - KONTRALATĚ, 50x80 mm, (jehličnaté řezivo, střešní latě impregnované)
 - POJISTNÁ HYDROIZOLAČNÍ VRSTVA
 - DŘEVĚNÝ VAZNÍK - NAVRŽEN PODLE KONKRETNÍHO DODAVATELE
- TEPELNÁ IZOLACE, DESKY Z ČEDIČOVÉ VLNY, λ = 0,038 W/m.K, tl. 200 mm
- PŘEDPJATÝ STROPNÍ PANEL tl. 400 mm
- PODHLED

- LEGENDA**
- K SVOD Z OBOUSTRANNĚ LAKOVANÉHO PLECHU, průměr 120 mm, PODOKAPNÍ ŽLAB Z OBOUSTRANNĚ LAKOVANÉHO PLECHU, š. 190 mm (r.š. 400 mm)
 - T TŘÍSLOŽKOVÝ KOMÍN DN200, DÉLKA KOMÍNU 9,2 m, VOLNÁ VÝŠKA KOMÍNU 1 m nad rovinou střechy, stavební prostup oplechován
 - B STOUPACÍ VZT POTRUBÍ D250, NAD STŘECHU UKONČENA VÝFUKOVOU HLAVICÍ NEBO NÁSTAVCEM SE SÍTEM, VOLNÁ VÝŠKA 1 m nad rovinou střechy, v půdním prostoru D315, stavební prostup oplechován
 - C STOUPACÍ POTRUBÍ KANALIZACE DN110, POTRUBÍ VYVEDENO NAD STŘECHU UKONČENO SOUPRAVOU VĚTRACÍ HLAVICE
 - PROTISNĚHOVÁ OPATŘENÍ, 2 ŘADY SNĚHOVÝCH ZACHYTÁVAČŮ DVOUTRUBKOVÝCH, TYP ZACHYTÁVAČŮ BUDE UPRAVEN DLE KONKRETNÍHO VÝROBCE A BUDE VHODNÝ PRO ZVOLENOU STŘEŠNÍ KRYTINU


KONSTRUKCE KLEMPÍŘSKÉ

popis prvku	měrná jednotka	množství
tašková tabule, šíře 1000 mm, ocel. plech tl. 0,6 mm, výška vlny 42 mm, hmotnost 5kg/m2, pojistná vodní drážka, p.ú. polyester tl. 25 micr.	m ²	1 688,200
hřebenáč taškový - délka 1900 mm	kus	57,000
koncový hřebenáč plastový	kus	4,000
rozdělovací hřebenáč plastový	kus	2,000
žlab podokapní půlkruhový 190 mm	m	168,000
hák žlabový s přichytným jazýčkem 190 mm	kus	180,000
kout/roh žlabový /úhel 90° 190 mm	kus	4,000
kotlík žlabový 190 mm	kus	8,000
roura okapová odtoková 120 mm	m	64,000
objímka roury, vč. trnu průměr 120 mm	kus	40,000
koleno odpadové úhel 70°, 120 mm	kus	16,000
mezikus odpad.odskoku 120 mm	kus	8,000
pás ochranný proti ptákům - š. 10 cm	m	165,000
mřížka ochranná větrací	m	165,000

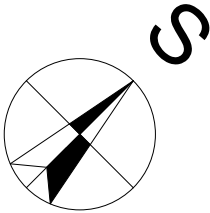

0,000 = 278,500 m n.m. Bpv

ARCHITEKTONICKO-PROJEKTOVÝ ATELIER VAMBERK s.r.o			KRESLIL:		Ing. et Ing. MARTINA KOZÁKOVÁ	
PROJEKTOVÉ A VÝTVARNÉ PRÁCE - REALITNÍ KANCELÁŘ INŽENÝRSKÁ ČINNOST - KOUPE A PRODEJ ZBOŽÍ			VYPRACOVAL:			
SMETANOVO NÁBŘEŽÍ 180 517 54 VAMBERK			ZODP. PROJEKTANT:		Ing. STANISLAV LEJSEK	
IČ : 64255727 TEL.: +420 494 544 151 DIČ : CZ 64255727 e-mail: apa-vamberk@volny.cz			KONTRLOVAL:			
			KRAJ: KRÁLOVÉHRADECKÝ		OÚ: DOBRUŠKA	
OBJEDNATEL: Střední škola - Podorlické vzdělávací centrum, Pulická 695, 518 01 Dobruška			STAVEBNÍ ÚŘAD: DOBRUŠKA			
MÍSTO STAVBY: Areál Podorlické vzdělávací centrum, Pulická 695, 518 01 Dobruška			FORMÁT		2 × A4	PARÉ Č. 1
NÁZEV: DOBRUŠKA OBJEKT VÝUKY			DATUM		03.2018	
			STUPEŇ		DPS	
			Č. ZAKAZKY		K/001/2018	
			ARCH. Č.		0600172	
OBJEKT: SO 01 - OBJEKT VÝUKY			KÓTY V		mm	
ČÁST:						
DRUH DOKUMENTU: PŮDORYS STŘECHY			ZMĚNA:		MĚŘÍTKO: 1:200	ČÍSLO DOKUMENTU: 03

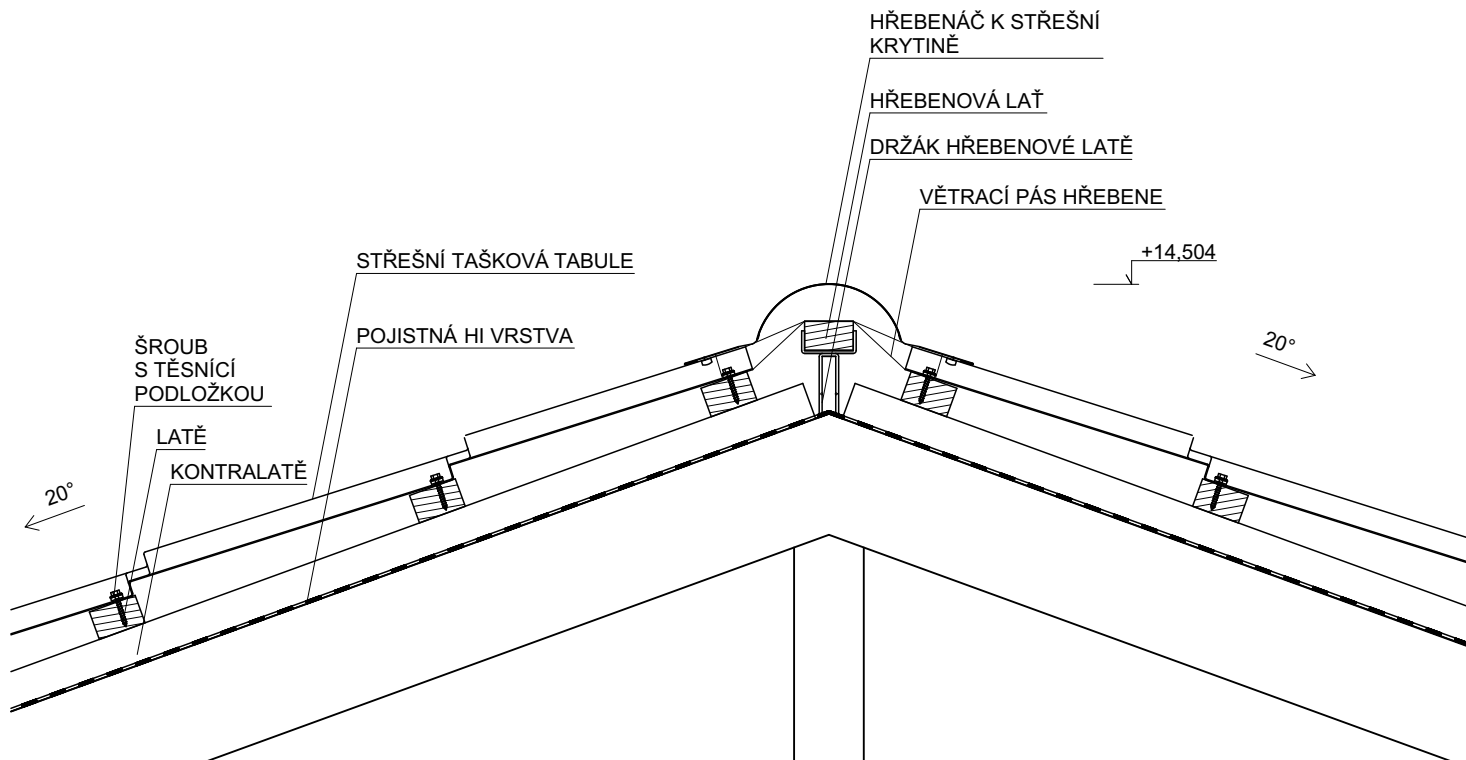

SKLADBA STŘECHY

- LEHKÁ PLECHOVÁ STŘEŠNÍ KRYTINA, Z OCELOVÉHO PLECHU tl. 0,6 mm, VÝŠKA VLNY 42 mm, HMOTNOST 5kg/m², POJISTNÁ VODNÍ DRÁŽKA
- LATĚ, 40x60 mm, (jehličnaté řezivo, střešní latě impregnované, rozteč latí 400mm)
- KONTRALATĚ, 50x80 mm, (jehličnaté řezivo, střešní latě impregnované)
- POJISTNÁ HYDROIZOLAČNÍ VRSTVA
- DŘEVĚNÝ VAZNÍK - NAVRŽEN PODLE KONKRETNÍHO DODAVATELE




POZNÁMKY:

- POJISTNÁ HYDROIZOLAČNÍ VRSTVA SE SLEPENÝMI PŘESAHY, KONTRALATĚ PODTĚSNĚNÉ PÁSKOU
- PODBITÍ VAZNÍKU PALUBKAMA, OCHRANNÝ NÁTĚR PALUBEK
- PODOKAPNÍ ŽLAB Z OBOUSTRANNĚ LAKOVANÉHO PLECHU, š. 190 mm (r.š. 400 mm)
- VZDÁLENOST LATÍ BUDE URČENA PO VÝBĚRU KONTRÉTNÍHO TYPU KRYTINY

UVEDENÝ DETAIL JE POUZE ILUSTATIVNÍ, BUDE UPRAVEN DODAVATELEM STAVBY PO URČENÍ KONKRETNÍHO DODAVATELE STŘEŠNÍ KRYTINY A STŘEŠNÍ KONSTRUKCE (PRO KONKRETNÍ TYPY VYBRANÝCH PRVKŮ A VÝROBKŮ)

0,000 = 278,500 m n.m. Bpv

ApA ARCHITEKTONICKO-PROJEKTOVÝ ATELIÉR VAMBERK s.r.o PROJEKTOVÉ A VÝTVARNÉ PRÁCE - REALITNÍ KANCELÁŘ INŽENÝRSKÁ ČINNOST - KOUPĚ A PRODEJ ZBOŽÍ SMETANOVO NÁBŘEŽÍ 180 517 54 VAMBERK IČ : 64255727 DIČ : CZ 64255727 TEL.: +420 494 544 151 e-mail: apa-vamberk@volny.cz	KRESLIL:	Ing. et Ing. MARTINA KOZÁKOVÁ		
	VYPRACOVAL:			
	ZODP. PROJEKTANT:	Ing. STANISLAV LEJSEK		
	KONTRLOVAL:			
	KRAJ: KRÁLOVÉHRADECKÝ		OÚ:DOBRUŠKA	
OBJEDNATEL: Střední škola - Podorlické vzdělávací centrum, Pulická 695, 518 01 Dobruška		STAVEBNÍ ÚŘAD: DOBRUŠKA		
MÍSTO STAVBY: Areál Podorlické vzdělávací centrum, Pulická 695, 518 01 Dobruška		FORMÁT	A4	PARÉ Č. 1
NÁZEV: DOBRUŠKA OBJEKT VÝUKY		DATUM	03.2018	
		STUPEŇ	DPS	
		Č. ZAKAZKY	K/001/2018	
		ARCH. Č.	0600172	
OBJEKT: SO 01 - OBJEKT VÝUKY		KÓTY V	mm	
ČÁST:				
DRUH DOKUMENTU:		ZMĚNA:	MĚŘÍTKO:	ČÍSLO DOKUMENTU:
DETAIL HŘEBENE			1:10	02

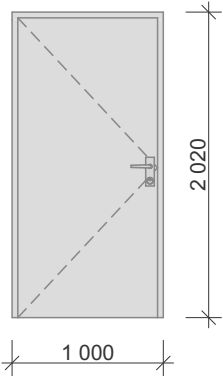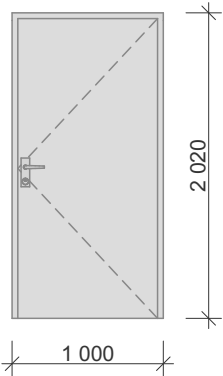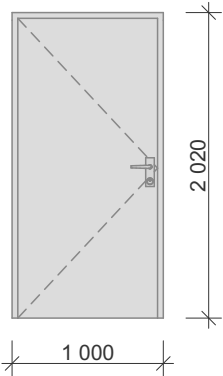TABULKA DVEŘÍ									
Č.	Ks	L/P	TL. ZDI	NÁHLED	ŠÍŘKA	VÝŠKA	VÝPLŇ	MATERIÁL	POZNÁMKA
D26	1	L	0,190		900	1 970	VÍCEÚČELOVÉ DVEŘE DO DÍLEN SE SYSTÉMOVOU ZÁRUBNÍ	DVEŘE JEDNOKŘÍDLÉ OCELOVÉ	SADA KLIK
D27	2	P	0,150		900	1 970	VÍCEÚČELOVÉ DVEŘE DO DÍLEN SE SYSTÉMOVOU ZÁRUBNÍ	DVEŘE JEDNOKŘÍDLÉ OCELOVÉ	SADA KLIK
D28	1	L	0,150		900	1 970	VÍCEÚČELOVÉ DVEŘE DO DÍLEN SE SYSTÉMOVOU ZÁRUBNÍ	DVEŘE JEDNOKŘÍDLÉ OCELOVÉ	SADA KLIK

POZNÁMKA:

- DVEŘNÍ VÝPLŇ OTVORU VE VNĚJŠÍ STĚNĚ Z VYTÁPĚNÉHO PROSTORU DO VENKOVNÍHO PROSTŘEDÍ MUSÍ SPLŇOVAT NORMOVÉ POŽADAVKY HODNOT SOUČINITELŮ PROSTUPU TEPLA 1,7 W/m²K (ČSN 73 0540-2: 2011 TEPELNÁ OCHRANA BUDOV - část 2: Požadavky)

REVIZNÍ OTVOR PRO KONTROLU KROVU - REVIZNÍ DVÍŘKA

- UMÍSTĚNÍ VE STROPĚ 2NP

- ROZMĚRY 1200 x 1200 mm

- POŽÁRNÍ ODOLNOST EI 15 DP3, TRVALE UZAVŘEN, OTEVÍRAT V PŘÍPADE KONTROLY PODSTŘEŠNÍHO PROSTORU